



Kantonsstrasse **Nr. 17, Amden - Uznach - Rapperswil-Jona**

RMS-Kilometer **12.520 - 12.650**

Gemeinde **Schänis**

Bauobjekt **Einfahrt Chastlistrasse, Mittelinsel**


Plan, Massstab **Querprofile 1:100**

Projektverfasser	Genehmigungsvermerke	vom TBA freigegeben
Tiefbauamt Kanton St.Gallen Strassen- und Kunstbauten Strassenbau Neuhaus Tunnelstrasse 1 8732 Neuhaus T 058 229 95 95 www.tiefbau.sg.ch		

Plan 03.07	Ausfertigung für	Format 30 x 84 cm		
Projekt B44.3.017.050		Fläche 0.25 m²		
Mn/FGS				
FinV				
Vorstudie	Entwurf	Gezeichnet	Geprüft	Datum
Vorprojekt	ScP	ScP	Pal	Feb. 2015
Bauprojekt	ScP	ScP	Pal	Juni 2016
Genehmigungs- / Auflageprojekt				
Ausschreibung				
Ausführungsprojekt				
Dok. des ausgeführten Werks				


Profil 3

30.000

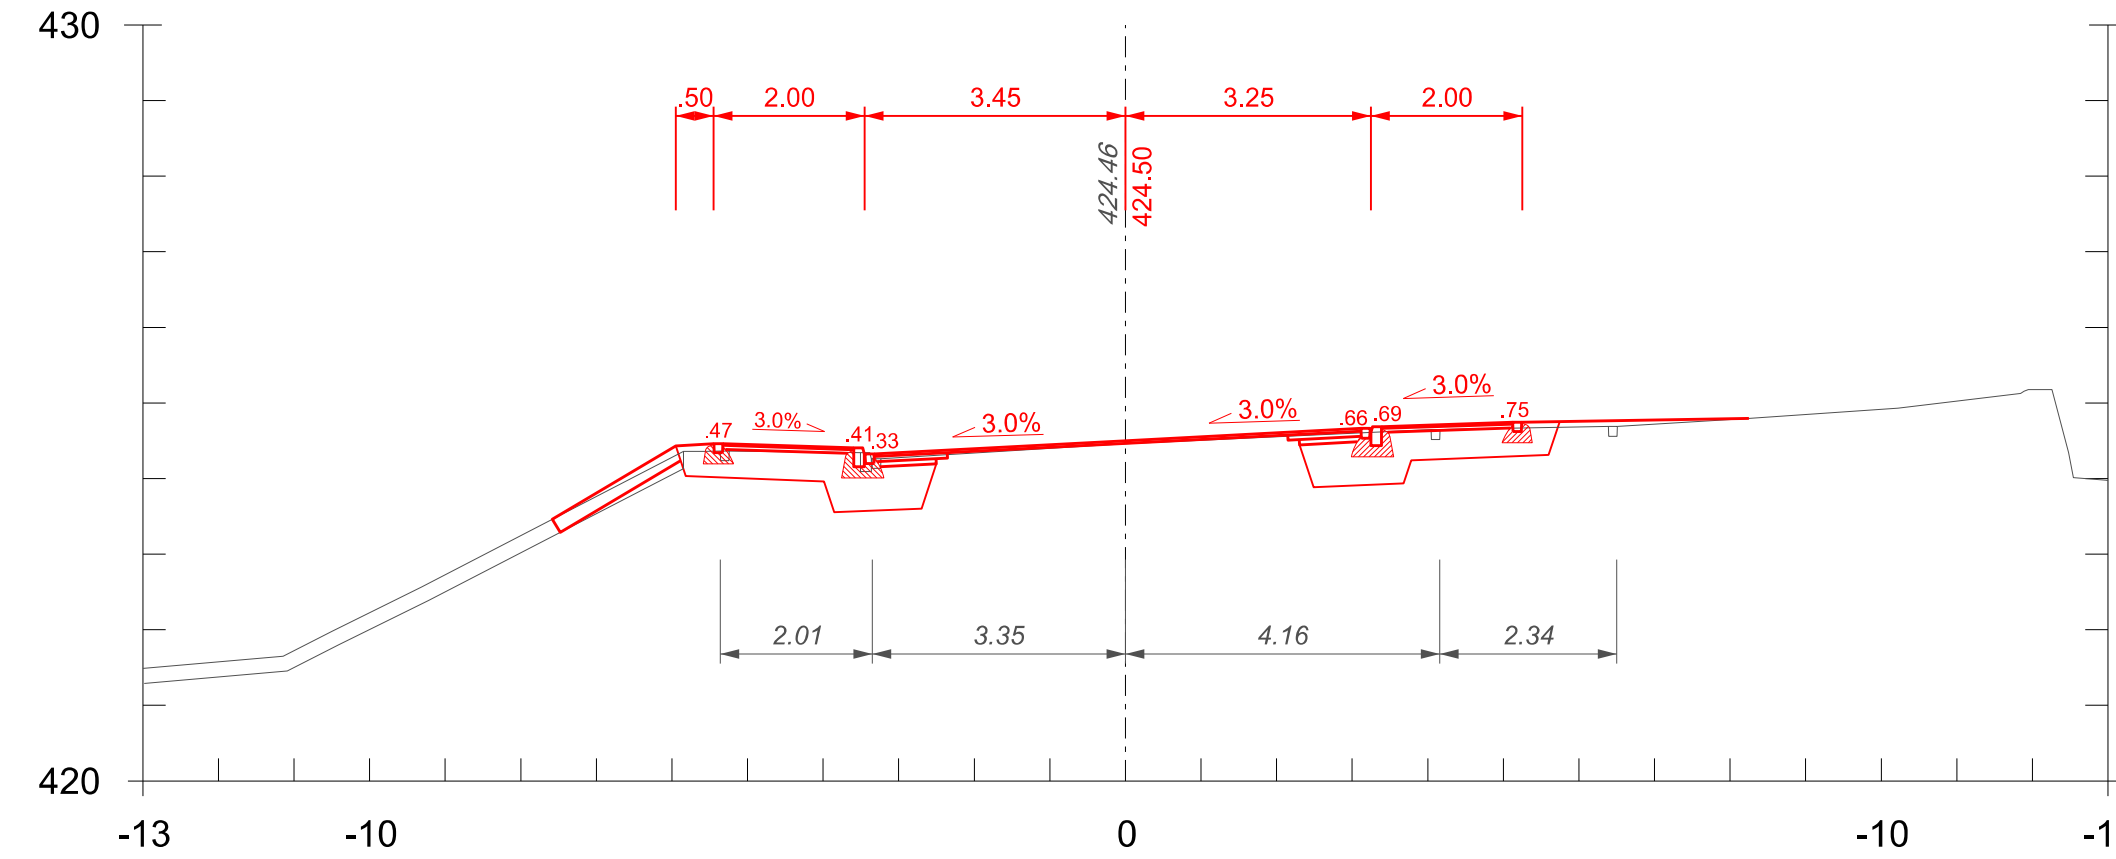


Profil 5

50.000

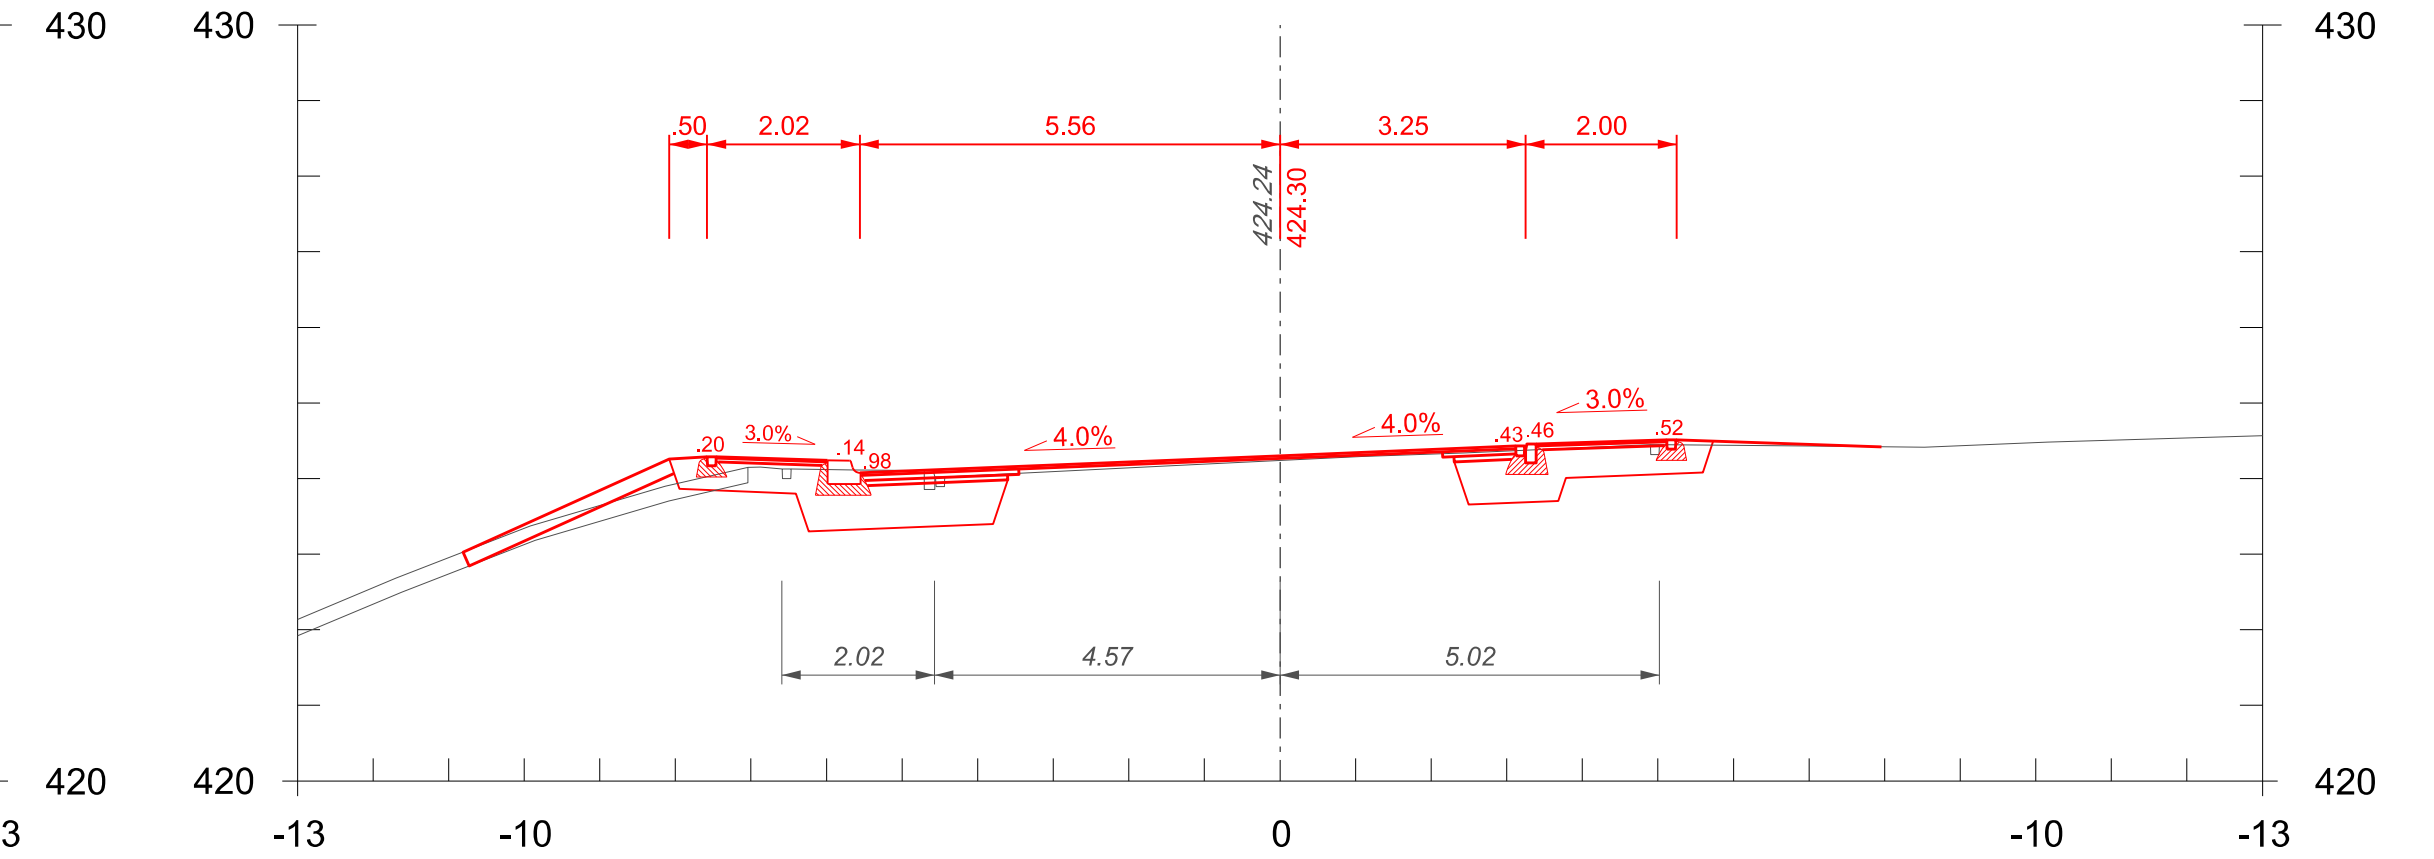

Profil 4

40.000

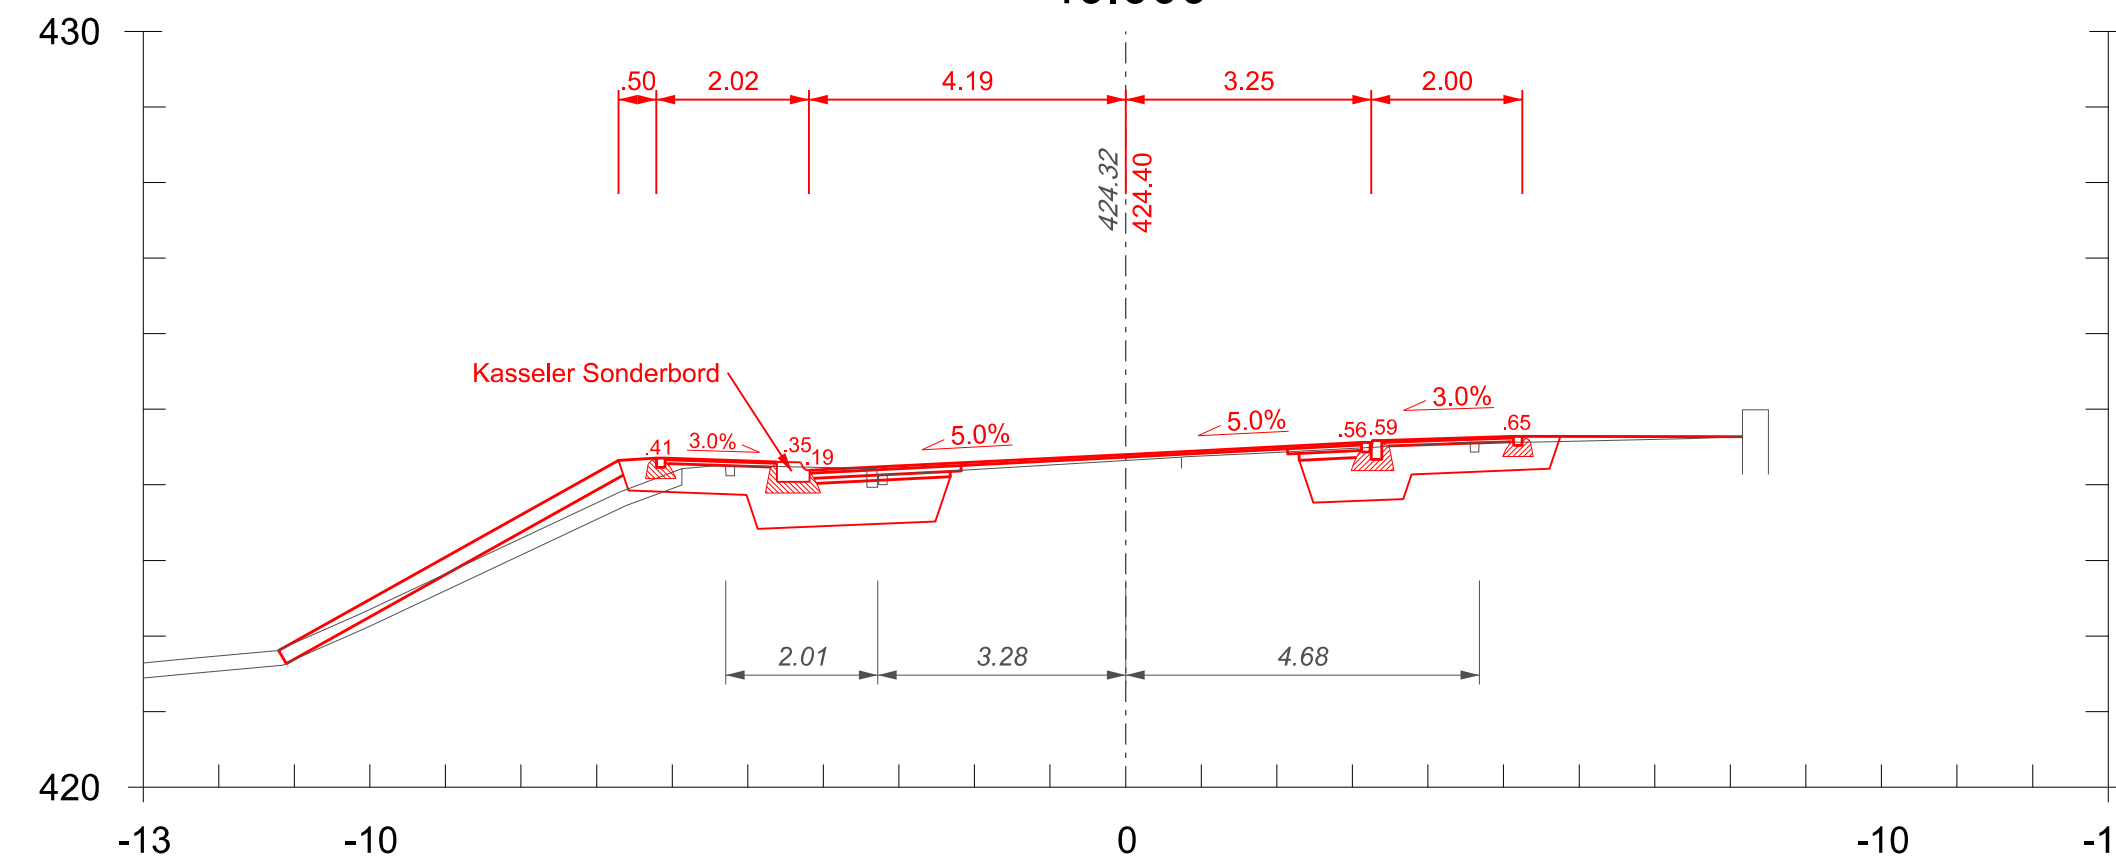

Profil 6

60.000

