



Kantonsstrasse **Nr. 8, Gossau - Flawil - Oberuzwil - Wil**
 RMS-Kilometer **15.761 - 15.842**
 Gemeinde **Jonschwil**
 Bauobjekt **Sanierung Knoten Thurbrücke
(Kreisels Ø32.00 / 36.00m)**
 Plan, Massstab **Situation Rodung 1:500**


13

Projektverfasser Tiefbauamt Kanton St.Gallen
 Strassen- und Kunstbauten
 Strassenbau Neuhaus
 Tunnelstrasse 1
 8732 Neuhaus
 T 058 229 95 95
 www.tiefbau.sg.ch

Genehmigungsvermerk vom TBA freigegeben

Plan 03.13
 Format 30 x 63 cm
 Fläche 0.19 m²

	Entwurf	Gezeichnet	Geprüft	Datum
Vorstudie				
Vorprojekt	ScP	ScP	Pal	Feb. 2015
Bauprojekt	ScP	ScP	Pal	Juni 2016
Genehmigungs- / Auflageprojekt	Hub	PfM	ScP	Juni 2018
Ausschreibung				
Ausführungsprojekt				
Dok. des ausgeführten Werks				

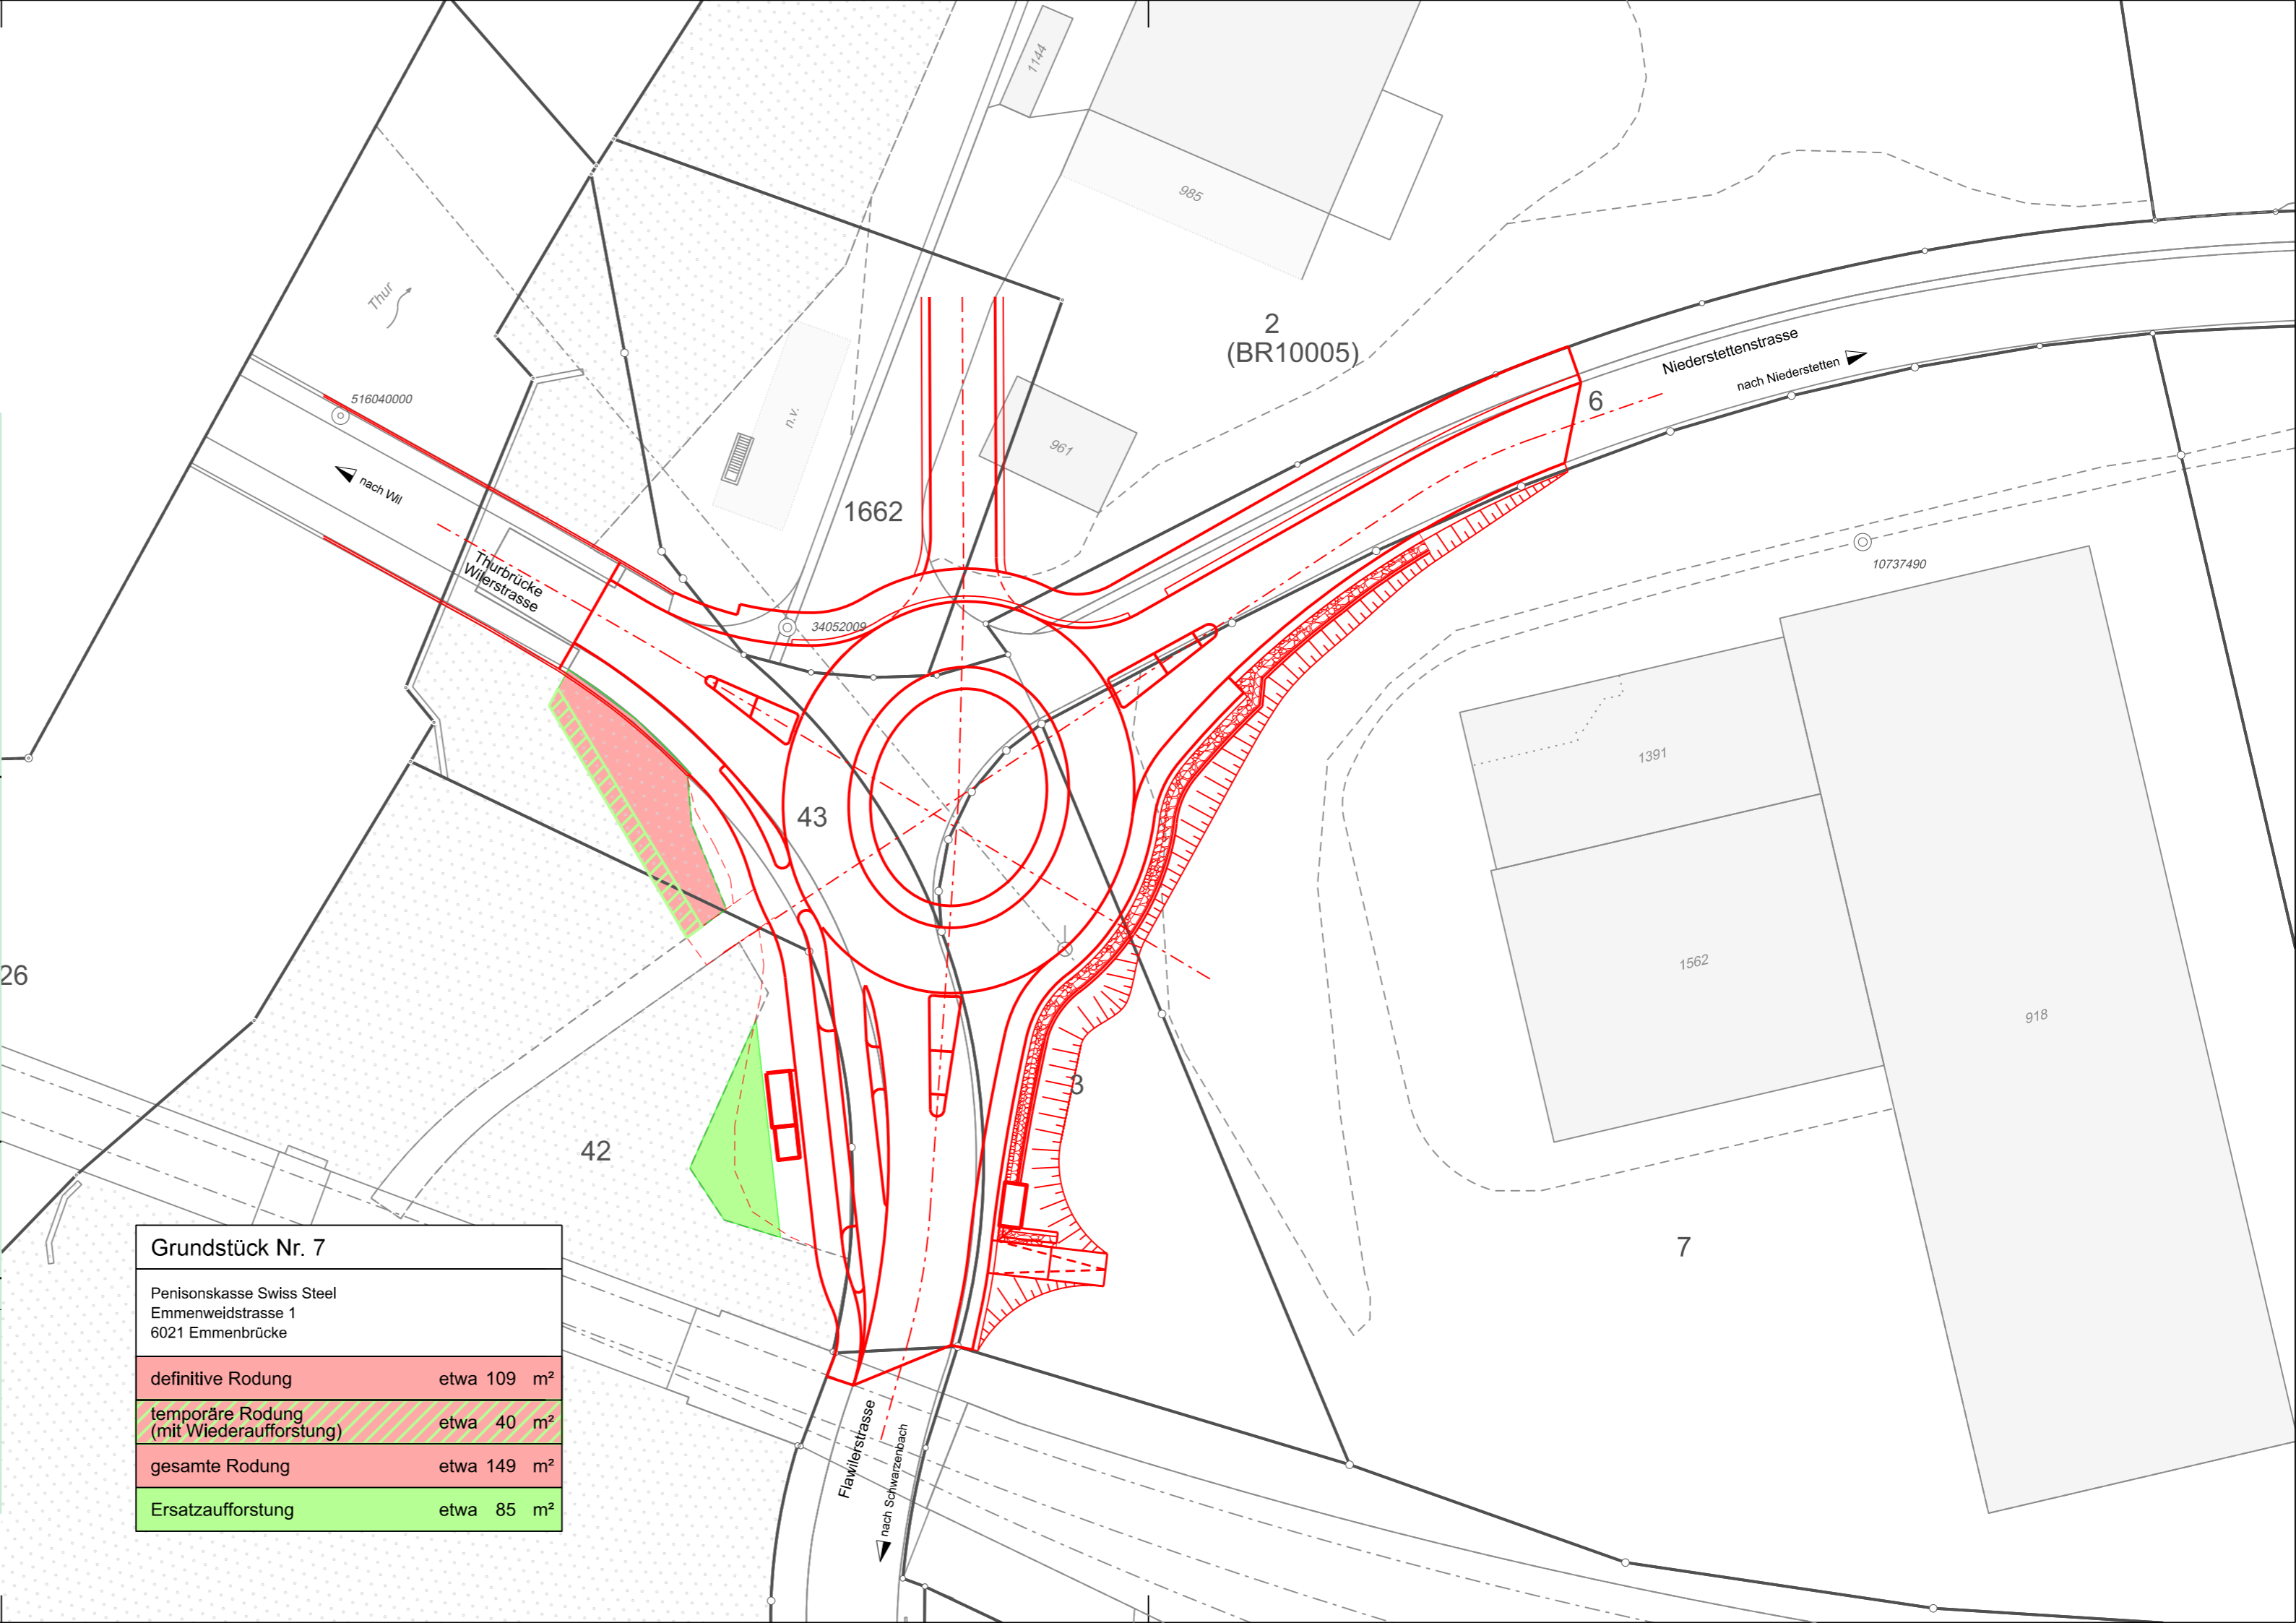

Grundstück Nr. 7	
Pensionskasse Swiss Steel Emmenweidstrasse 1 6021 Emmenbrücke	
definitive Rodung	etwa 109 m ²
temporäre Rodung (mit Wiederaufforstung)	etwa 40 m ²
gesamte Rodung	etwa 149 m ²
Ersatzaufforstung	etwa 85 m ²