Kanton St.Gallen
Baudepartement

Tiefbauamt

Kantonsstrasse	Nr. 17, Amden - Uznach - Rapperswil-Jona
RMS-Kilometer	19.050 - 19.350
Gemeinde	Kaltbrunn
Bauobjekt	Konzept SRG Hauptstrasse - Brücke Dorf
Plan, Massstab	**Längenprofil 1:500/50**

05

Projektverfasser

Tiefbauamt Kanton St.Gallen
Strassen- und Kunstbauten
Strassenbau Neuhaus
Tunnelstrasse 1
8732 Neuhaus

T 058 229 95 95
www.tiefbau.sg.ch

Genehmigungsvermerk: vom TBA freigegeben

Plan 03.05 | Format 45 x 84 cm
Pr B46.3.017.0 | Fläche 0.35 m²
Mn
FinV

	Entwurf	Gezeichnet	Geprüft	Datum
Vorstudie				
Vorprojekt	ScP	ScP	Pal	Feb. 2015
Bauprojekt	ScP	ScP	Pal	Juni 2016
Genehmigungs- / Auflageprojekt				
Ausschreibung				
Ausführungsprojekt				
Dok. des ausgeführten Werks				

Muster

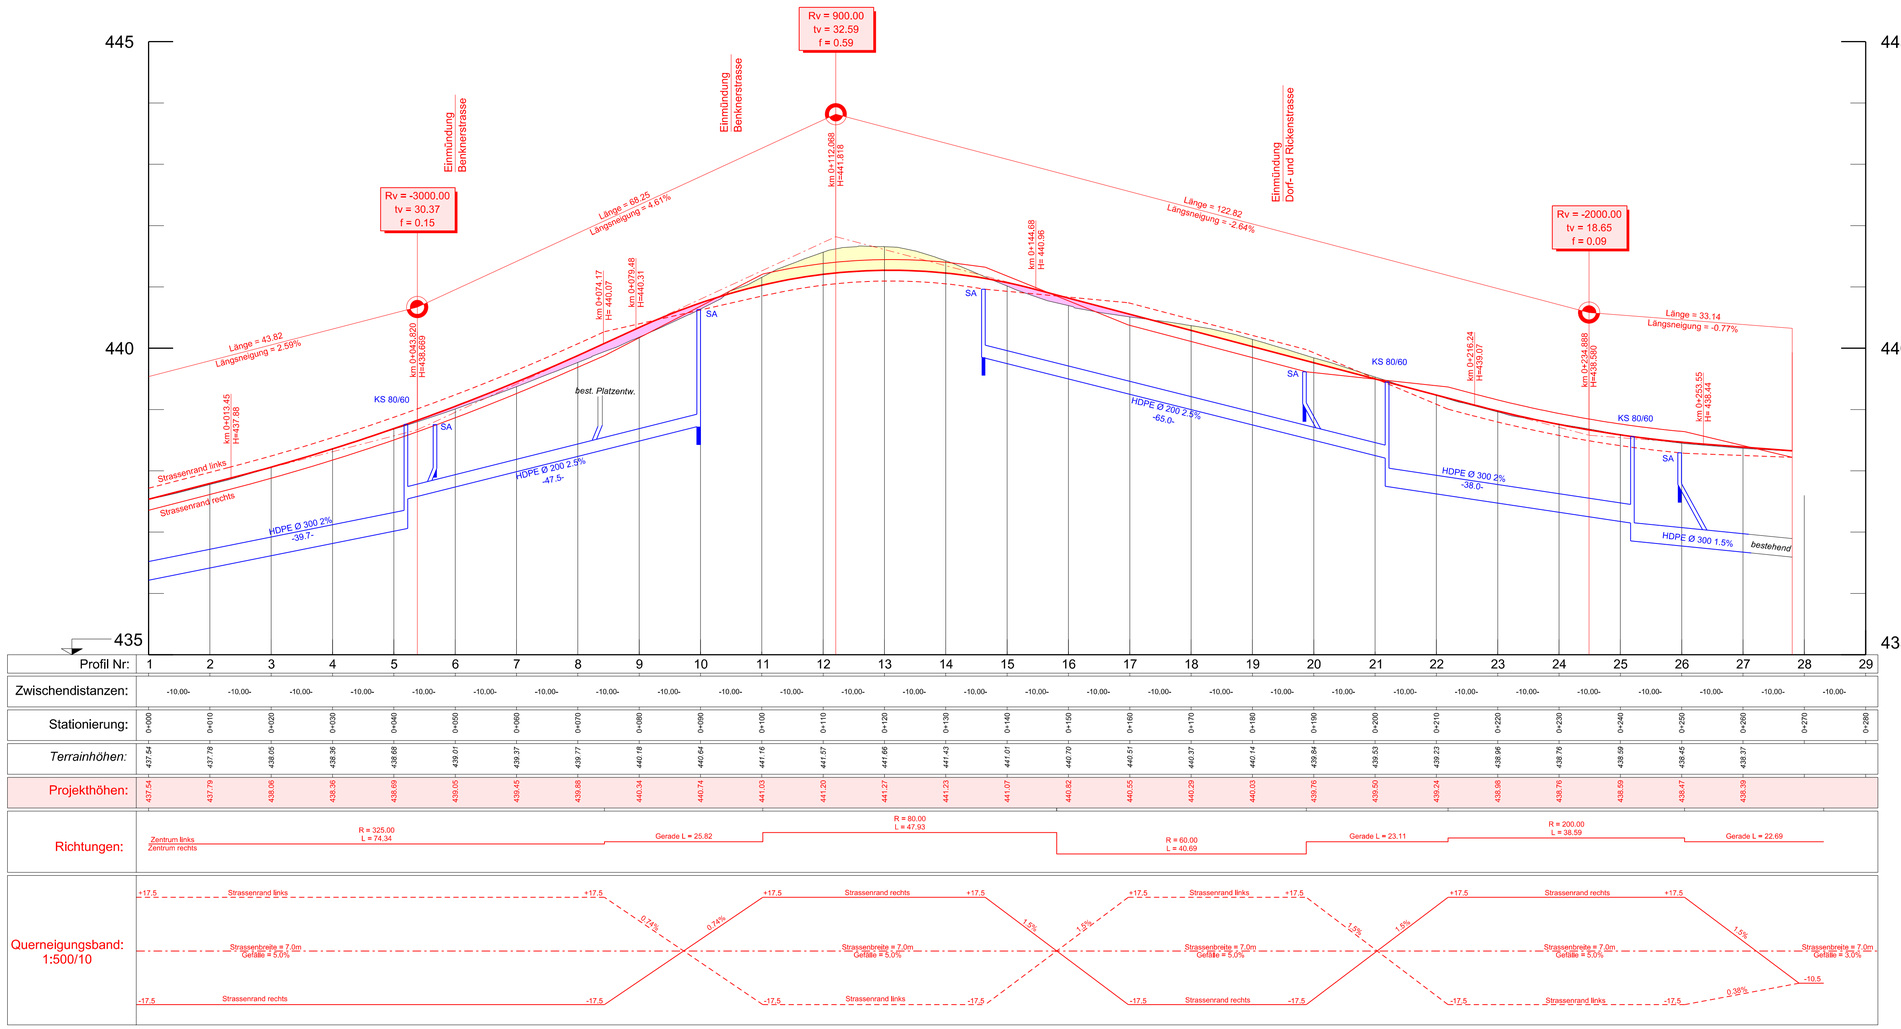

Profil Nr:	1	2	3	4	5	6	7	8	9	10	11	12	13	14	15	16	17	18	19	20	21	22	23	24	25	26	27	28	29
Zwischendistanzen:	-10.00-	-10.00-	-10.00-	-10.00-	-10.00-	-10.00-	-10.00-	-10.00-	-10.00-	-10.00-	-10.00-	-10.00-	-10.00-	-10.00-	-10.00-	-10.00-	-10.00-	-10.00-	-10.00-	-10.00-	-10.00-	-10.00-	-10.00-	-10.00-	-10.00-	-10.00-	-10.00-	-10.00-	-10.00-
Stationierung:	0+000	0+010	0+020	0+030	0+040	0+050	0+060	0+070	0+080	0+090	0+100	0+110	0+120	0+130	0+140	0+150	0+160	0+170	0+180	0+190	0+200	0+210	0+220	0+230	0+240	0+250	0+260	0+270	0+280
Terrainhöhen:	437.54	437.78	438.05	438.36	438.68	439.01	439.37	439.77	440.18	440.64	441.16	441.57	441.66	441.43	441.01	440.70	440.51	440.37	440.14	439.84	439.53	439.23	438.96	438.76	438.59	438.45	438.37		
Projekthöhen:	437.54	437.79	438.08	438.36	438.69	439.05	439.45	439.88	440.34	440.74	441.03	441.20	441.27	441.23	441.07	440.82	440.55	440.29	440.03	439.76	439.50	439.24	438.98	438.76	438.59	438.47	438.39		

Richtungen:
Zentrum links
Zentrum rechts
R = 325.00
L = 74.34
Gerade L = 25.82
R = 80.00
L = 47.93
R = 60.00
L = 40.69
Gerade L = 23.11
R = 200.00
L = 38.59
Gerade L = 22.69

Querneigungsband: 1:500/10
+17.5
Strassenrand links
Strassenbreite = 7.0m
Gefälle = 5.0%
Strassenrand rechts
-17.5
-0.24%
0.74%
1.5%
-10.5
0.38%